Sezione Urbana A - Stato di fatto
1 : 500

Sezione Urbana B - Stato di fatto
1 : 500

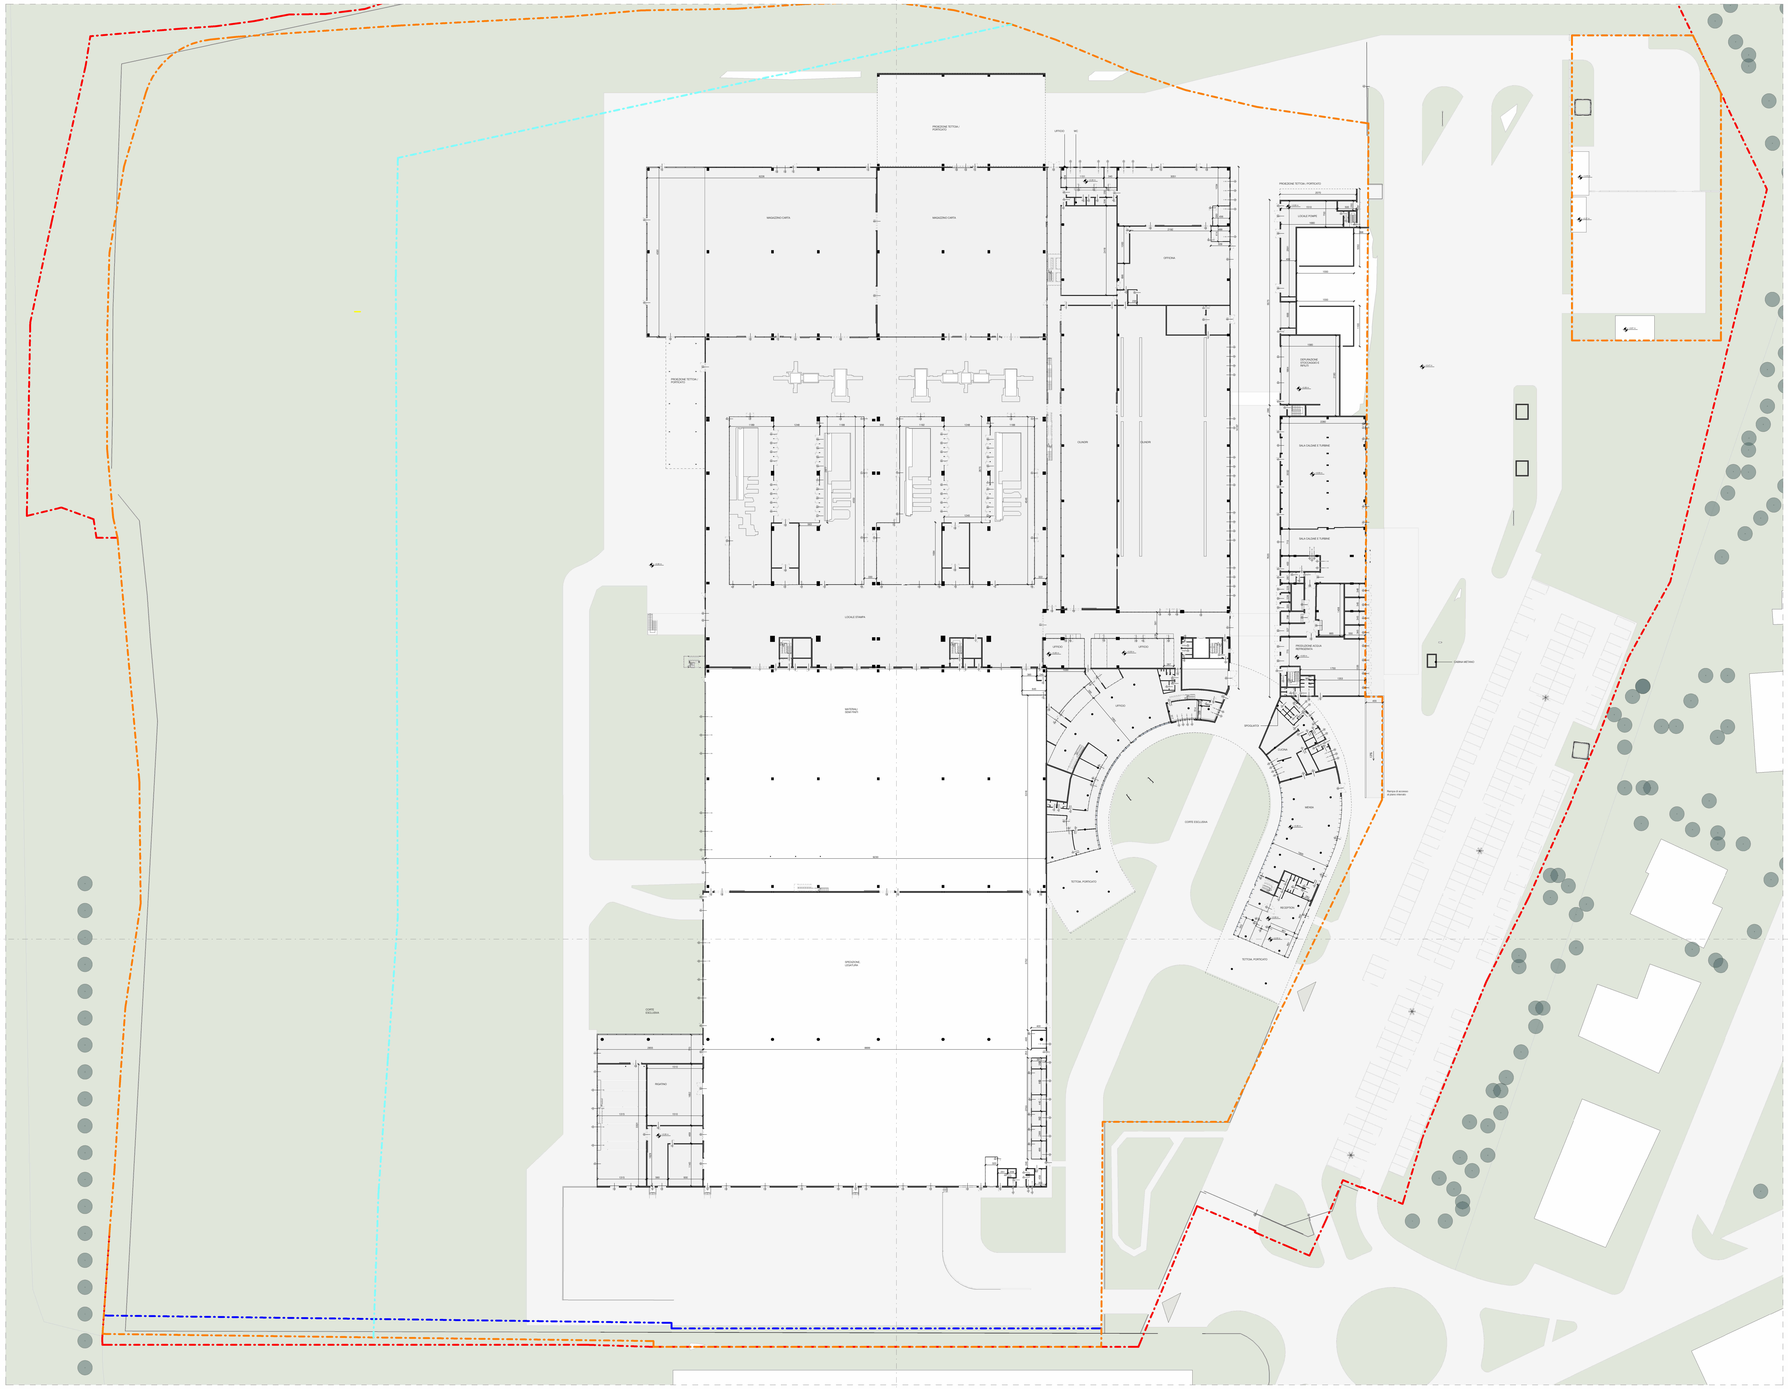
AA-003
MAGAZZINO CARTA
MAGAZZINO CARTA
LOCALE STAMPA
MONTAGGI SPECIALI
UFFICIO
UFFICIO
UFFICIO